

Схема расположения границ публичногo сервитута

Объект: «Строительство ВЛ 10 кВ, установка линейных разъединителей и оборудования приборов учета э/э 10 кВ для электроснабжения ТП-10/0,4 кВ по адресу: Пермский край, Кишертский район, месторождение Афанасьевское, земельный участок 1, (кад. № 59:22:1360101:1053)»


Местоположение: Пермский край, Кишертский муниципальный округ

Кадастровые номера: 59:22:136010; 59:22:1360101:1062; 59:22:1360101:1063; 59:22:1360101:1059

Площадь земель и/или части земельного участка: 7508 м2

Масштаб 1:4000

Примечание:  
1. Система координат МСК-59;  
2. Масштаб 1:4000.

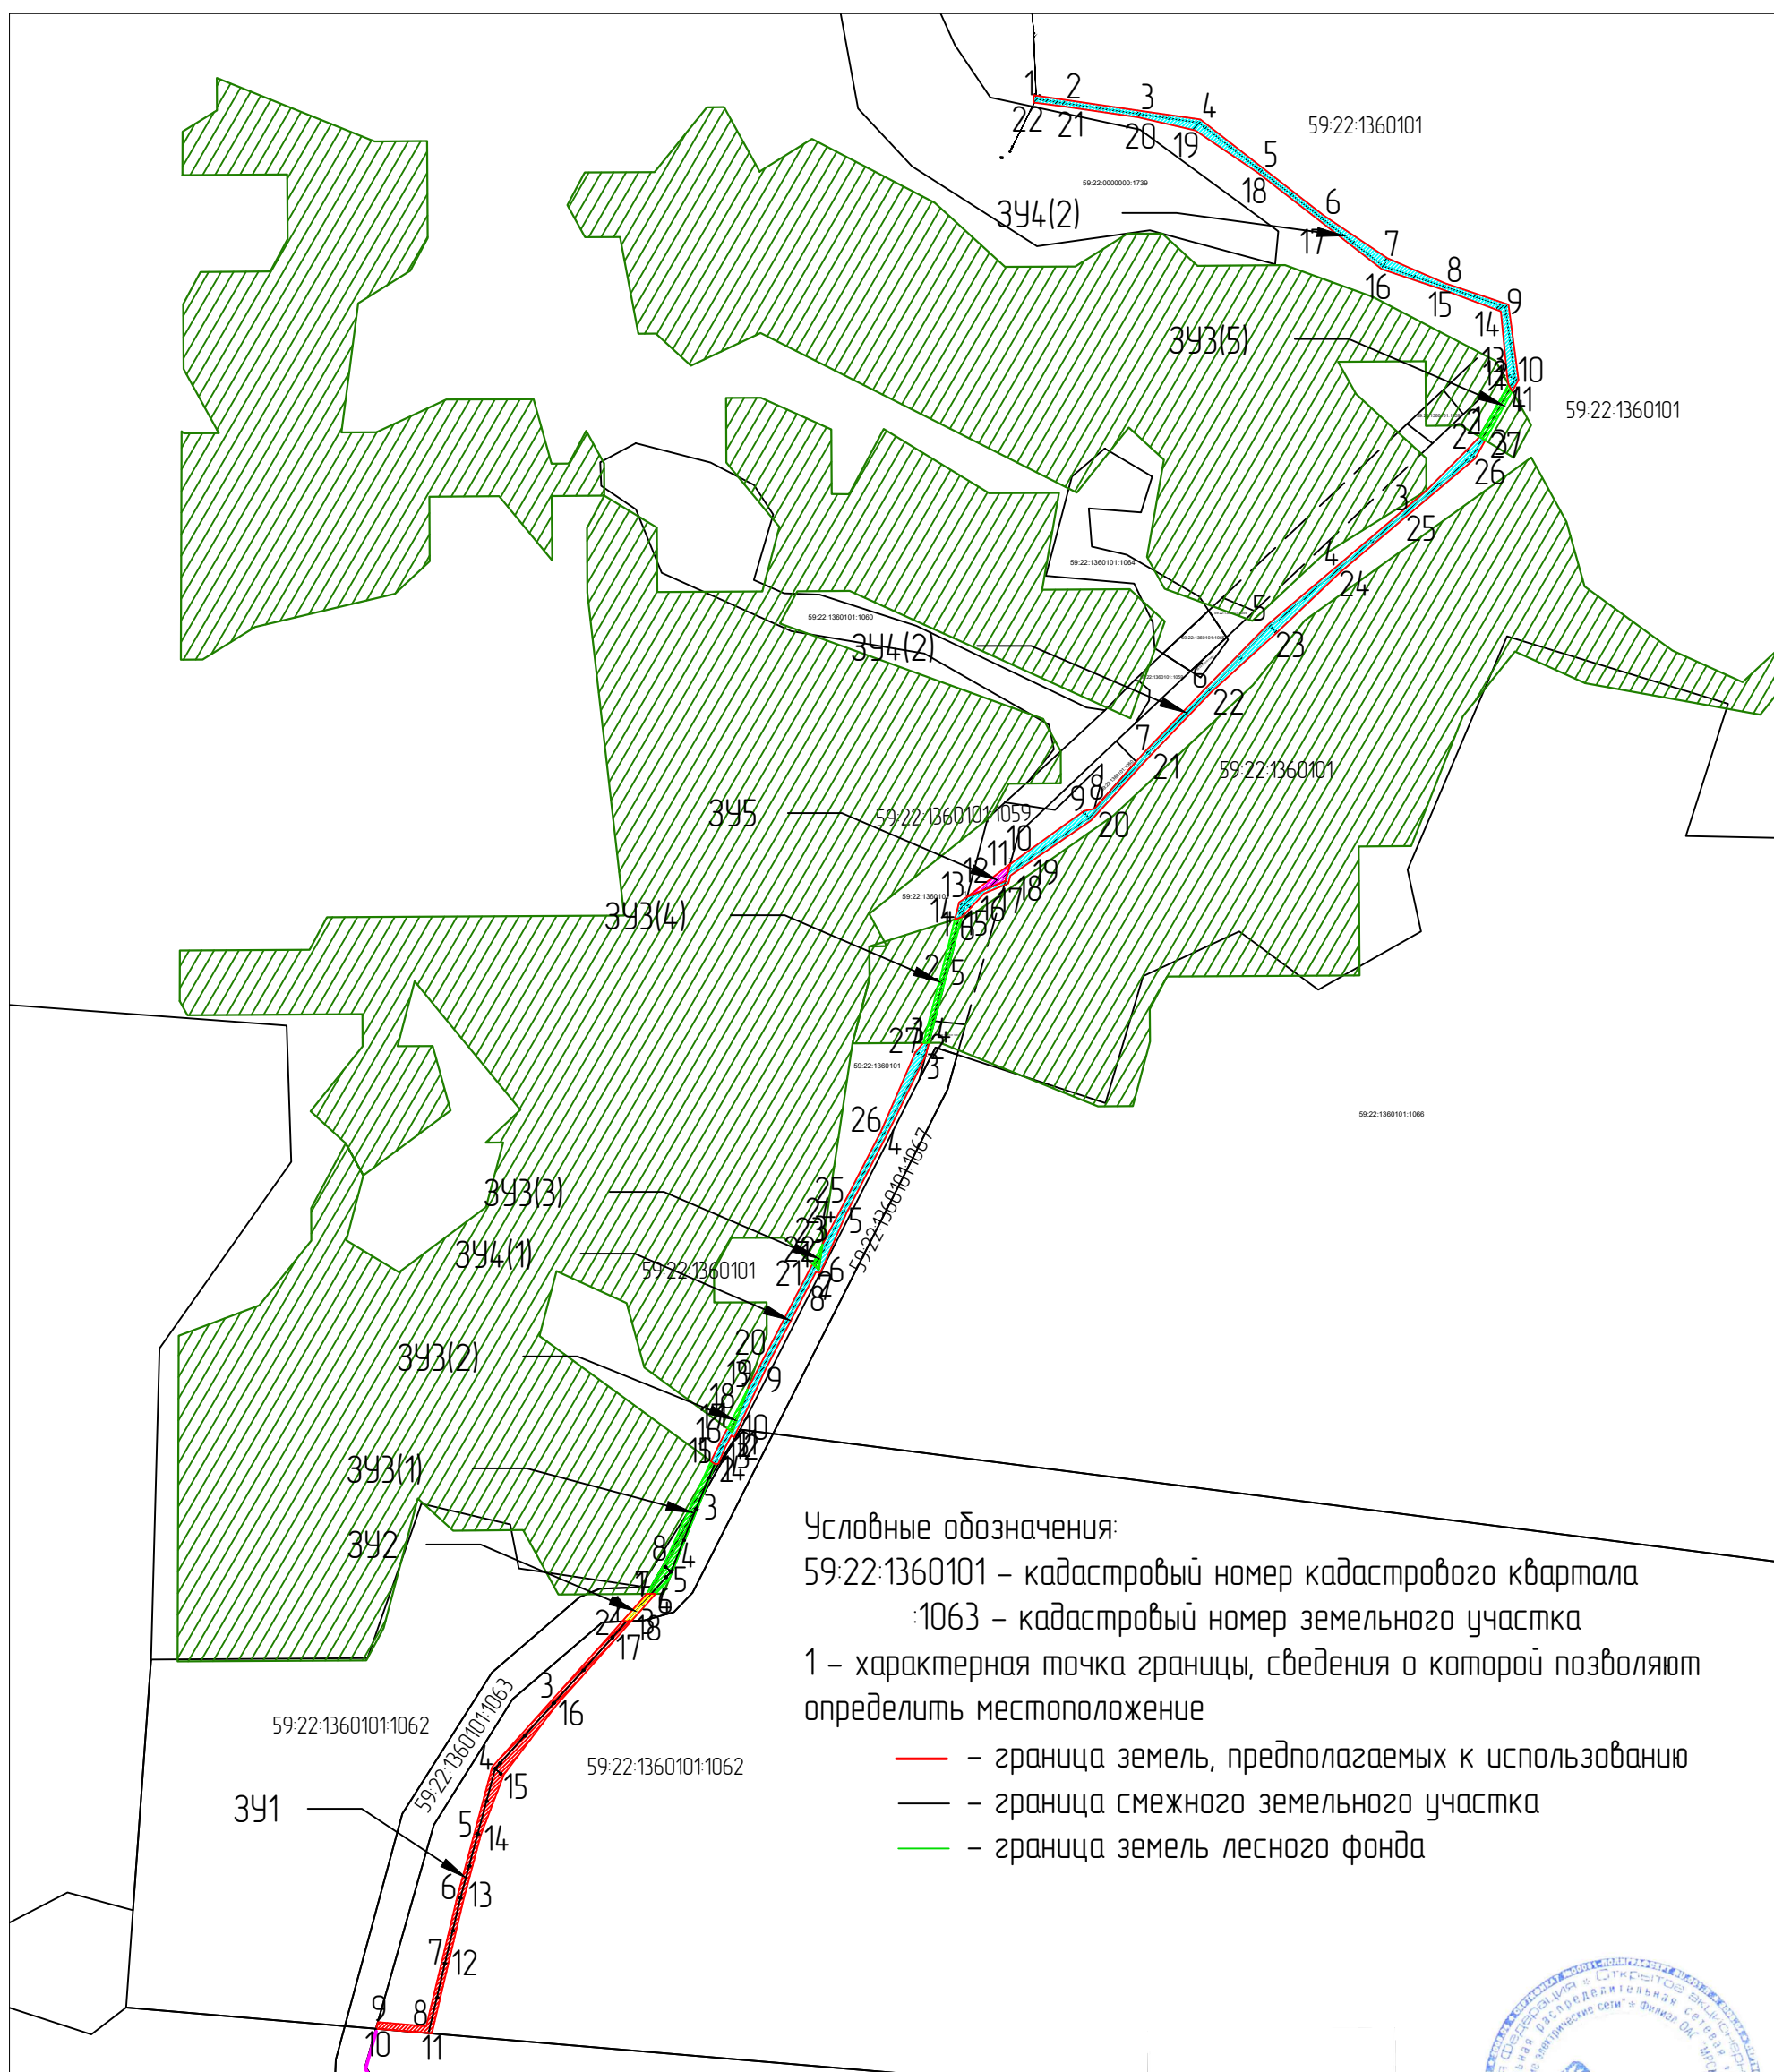

Условные обозначения:  
 59:22:1360101 – кадастровый номер кадастрового квартала  
 :1063 – кадастровый номер земельного участка  
 1 – характерная точка границы, сведения о которой позволяют определить местоположение  
 — — граница земель, предполагаемых к использованию  
 — — граница смежного земельного участка  
 — — граница земель лесного фонда

Заявитель: Васькина В.В. по доверенности № 59 АА 4474672 от 10.01.2024 г.

*Васек*



## Каталог координат

Каталог координат 3У1			Каталог координат 3У2			Каталог координат 3У3(3)		
Имя	Абсцисса X	Ордината Y	Имя	Абсцисса X	Ордината Y	Имя	Абсцисса X	Ордината Y
1	438744,5785	2288681,959	1	438760,8914	2288696,512	1	438955,851	2288794,441
2	438736,5143	2288674,765	2	438744,5785	2288681,959	2	438952,4629	2288798,171
3	438697,7106	2288640,148	3	438744,8279	2288687,504	3	438967,3274	2288800,383
4	438658,5535	2288605,215	4	438760,9322	2288701,831	Каталог координат 3У3(4)		
5	438619,4684	2288594,701	Каталог координат 3У3(1)			Имя	Абсцисса X	Ордината Y
6	438581,685	2288584,541	Имя	Абсцисса X	Ордината Y	1	439159,4302	2288878,497
7	438542,8262	2288575,352	1	438839,2891	2288734,44	2	439124,2525	2288869,676
8	438505,3943	2288566,229	2	438837,484	2288736,912	3	439086,4548	2288859,901
9	438507,8492	2288537,697	3	438810,8822	2288726,301	4	439086,4765	2288863,2
10	438503,91	2288536,58	4	438777,2022	2288712,867	5	439123,6014	2288872,898
11	438501,1042	2288569,556	5	438769,2103	2288709,679	6	439160,7258	2288882,596
12	438541,9057	2288579,244	6	438760,9322	2288701,831	Каталог координат 3У3(5)		
13	438580,7052	2288588,42	7	438760,8914	2288696,512	Имя	Абсцисса X	Ордината Y
14	438618,4296	2288598,564	8	438779,6593	2288707,33	1	439475,6447	2289205,546
15	438654,1194	2288612,164	Каталог координат 3У3(2)			2	439444,6697	2289188,406
16	438695,0478	2288643,132	Имя	Абсцисса X	Ордината Y	3	439442,5871	2289191,821
17	438733,8515	2288677,75	1	438858,7008	2288744,202	4	439471,5631	2289207,806
18	438744,8279	2288687,504	2	438856,5626	2288747,122	Каталог координат 3У4(1)		
Каталог координат 3У4(2)			3	438881,785	2288756,041	Имя	Абсцисса X	Ордината Y
Имя	Абсцисса X	Ордината Y	Каталог координат 3У4(3)			1	439086,4548	2288859,901
1	439444,6697	2289188,406	Имя	Абсцисса X	Ордината Y	2	439086,4765	2288863,2
2	439436,9826	2289181,113	1	439646,4585	2288925,222	3	439078,6345	2288861,152
3	439412,8565	2289157,029	2	439643,8295	2288943,154	4	439031,9424	2288838,293
4	439367,6309	2289103,578	3	439637,4109	2288987,38	5	438985,7528	2288814,407
5	439334,031	2289063,764	4	439632,1814	2289023,543	6	438950,4021	2288799,007
6	439296,7001	2289027,269	5	439603,5979	2289060,258	7	438951,2295	2288796,554
7	439259,208	2288991,331	6	439575,3386	2289096,555	8	438939,5634	2288790,521
8	439224,83	2288960,85	7	439550,1862	2289134,134	9	438893,4628	2288766,681
9	439223,5086	2288954,803	8	439535,3602	2289168,197	10	438853,3598	2288748,111
10	439192,0917	2288911,153	9	439522,7609	2289205,519	11	438854,5111	2288746,538
11	439182,16	2288908,4	10	439478,2315	2289211,485	12	438847,2577	2288742,787
12	439172,8	2288885,75	11	439471,5631	2289207,806	13	438837,9379	2288738,901
13	439169,5111	2288881,025	12	439475,6447	2289205,546	14	438837,484	2288736,912
14	439159,4302	2288878,497	13	439481,1871	2289204,74	15	438839,2891	2288734,44
15	439160,7258	2288882,596	14	439518,7655	2289201,049	16	438848,9487	2288739,159
16	439166,5732	2288888,175	15	439531,5689	2289166,922	17	438858,7008	2288744,202
17	439174,8469	2288895,94	16	439543,7144	2289130,664	18	438856,5626	2288747,122
18	439180,6846	2288910,067	17	439572,1824	2289094,098	19	438881,785	2288756,041
19	439185,3748	2288911,366	18	439600,4417	2289057,801	20	438895,3002	2288763,128
20	439217,9185	2288959,053	19	439625,7098	2289020,571	21	438941,4008	2288786,968
21	439256,4752	2288994,252	20	439633,4521	2288986,808	22	438955,851	2288794,441
22	439293,9179	2289030,143	21	439639,871	2288942,579	23	438952,4629	2288798,171
23	439328,8417	2289068,63	22	439642,2351	2288924,868	24	438967,342	2288800,383
24	439364,574	2289106,157	Каталог координат 3У5			25	438987,5902	2288810,854
25	439398,1101	2289145,895	Имя	Абсцисса X	Ордината Y	26	439033,7798	2288834,74
26	439431,8866	2289185,918	1	439172,8	2288885,75	27	439080,6759	2288855,049
27	439442,5871	2289191,821	2	439182,16	2288908,4			
			3	439192,0917	2288911,153			